



SpVgg

19

74

**Hygienekonzept der  
SpVgg Gammesfeld 1974 e.V.**

(Hygienekonzept für den Amateurfußball in Baden-Württemberg)



## Inhaltsverzeichnis

Allgemeines zur Coronaverordnung Sport.....	3
Vorankündigungen des Hygienekonzeptes.....	3
Verantwortliche.....	3
Allgemeine Hygiene- und Distanzregeln .....	4
Gesundheitszustand.....	4
Minimierung der Risiken in allen Bereichen .....	4
Sportgelände.....	5
Ein- und Ausgang.....	5
Vereinsheim / Kiosk.....	5
Umkleidetrakt / Sanitäranlagen.....	5
Wichtige Informationen für Zuschauer .....	6
Wichtige Informationen für Spieler/Trainer/Mannschaften .....	7
Zonierung des Sportgeländes.....	8

### Anlagen:

Lageplan zum Hygienekonzept Stadion

Lageplan zum Hygienekonzept VH-Platz

Datenerhebung Zuschauer - Vorlage



## Allgemeines zur Coronaverordnung Sport

Am 1. Juli 2020 ist in Baden-Württemberg die Verordnung des Kultusministeriums und des Sozialministeriums über die Sportausübung (Corona-Verordnung Sport – CoronaVO Sport) in Kraft getreten. Diese sieht weitere Lockerungen für den Sport vor, die sowohl Training als auch Sportwettkämpfe und Sportwettbewerbe ohne Wahrung eines Mindestabstandes unter bestimmten Voraussetzungen wieder zulassen.

Voraussetzung für die Aufnahme des Trainings- und Wettkampfbetriebs ist die Erstellung eines Hygienekonzepts. Ein solches hat zunächst der Betreiber öffentlicher oder privater Sportanlagen gemäß §§ 2 Abs. 1 S. 1, 5 CoronaVO Sport vorzuhalten, soweit dort Trainingseinheiten stattfinden sollen. Für den Ligabetrieb oder eine Wettkampfserie, also insbesondere Meisterschaftsrunden und Pokalwettbewerbe, müssen gemäß § 4 CoronaVO Sport die jeweiligen Sportfachverbände (SBFV, bfv, wfv) ein die Veranstaltungsreihe übergreifendes Hygienekonzept implementieren.

Das Ihnen vorliegende Hygienekonzept erfüllt die rechtlichen Vorgaben der CoronaVO Sport und ist bei allen Meisterschaftsspielen und Pokalwettbewerben zu beachten. Der Schutz der Gesundheit steht über allem und öffentlich-rechtliche Vorgaben und Verordnungen sind immer vorrangig zu betrachten.

Jeder Spieler, der am Trainings- oder Spielbetrieb teilnimmt, muss die aktuelle Fassung des Hygienekonzepts kennen und sich strikt daranhalten. Die Teilnahme am Training und/oder Spiel ist grundsätzlich freiwillig. Alle Trainingseinheiten und Freundschaftsspiele werden als Freiluftaktivität durchgeführt, da das Infektionsrisiko durch den permanenten Luftaustausch verringert wird.

### Vorankündigungen des Hygienekonzeptes

- Alle gegnerischen Mannschaften der SpVgg Gammesfeld 1974 e.V aus den jeweiligen Ligen aller Altersklassen werden vorab per Mail im WFV-Postfach über das aktuell gültige Hygienekonzept informiert.
- Die Veröffentlichung erfolgt zusätzlich über die Vereins-Homepage ([www.spvgg-gammesfeld.de](http://www.spvgg-gammesfeld.de)) und die Aushänge auf dem Sportgelände.
- Alle Verantwortlichen Trainer und Funktionäre der SpVgg Gammesfeld 1974 e.V. sind über die Regelungen informiert.

### Verantwortliche

- Hygiene-Beauftragte des Hauptvereins sind Mandes Rüger und Jan Langenbuch.
- Die Umsetzung des Hygienekonzeptes im Rahmen des Fußball-Spielbetriebs obliegt der Fußballabteilung.
- Ansprechpartner vor Ort bei Heimspielen ist Mandes Rüger.

**Wir appellieren im Namen der SpVgg Gammesfeld 1974 e.V. an die Verantwortung aller Beteiligten, damit die Auflagen zur Pandemie-Eindämmung eingehalten und korrekt umgesetzt werden können. Nur so können wir zum aktuellen Zeitpunkt den Spielbetrieb gewährleisten und einer Zeit nach der Pandemie positiv entgegensehen.**



## Allgemeine Hygiene- und Distanzregeln

- Grundsätzlich gilt das Einhalten des Mindestabstands (**1,50 m**) in allen Bereichen außerhalb des Spielfelds, Ausnahmen sind anhand lokaler behördlicher Verordnungen auszurichten.
- Wo der Mindestabstand (**1,50 m**) nicht eingehalten werden kann, wird das Tragen einer Mund-Nasen-Bedeckung dringend empfohlen.
- In Trainings- und Spielpausen ist der Mindestabstand auch auf dem Spielfeld einzuhalten.
- Körperliche Begrüßungsrituale (z.B. Händedruck/Umarmungen) sind zu unterlassen.
- Beachten der Hust- und Nies-Etikette (Armbeuge oder Einmal-Taschentuch).
- Waschen der Hände mit Wasser und Seife (mindestens 30 Sekunden) und/oder Desinfizieren der Hände.
- Unterlassen von Spucken und von Naseputzen auf dem Spielfeld.
- Kein Abklatschen, In-den-Arm-Nehmen und gemeinsames Jubeln.

## Gesundheitszustand

- Liegt eines der folgenden Symptome vor, muss die Person dringend zu Hause bleiben bzw. einen Arzt kontaktieren und den jeweiligen Trainer/Betreuer informieren:
  - Husten,
  - Fieber (ab 38° Celsius),
  - Atemnot
  - Erkältungssymptome.
- Die gleiche Empfehlung gilt, wenn Symptome bei anderen Personen im eigenen Haushalt vorliegen.
- Bei positivem Test auf das Coronavirus SARS-CoV-2 bei einem Vereinsmitglied oder im eigenen Haushalt muss die betreffende Person den jeweiligen Trainer/Betreuer informieren und mindestens 14 Tage aus dem Trainings- und Spielbetrieb genommen werden.
- Bei allen am Training/Spiel Beteiligten soll vorab der aktuelle Gesundheitszustand erfragt werden.

## Minimierung der Risiken in allen Bereichen

- Es ist rechtzeitig durch den Trainer/Betreuer zu klären, ob Teilnehmende am Training/Spiel einer Risikogruppe (besonders Ältere und Menschen mit Vorerkrankung) angehören.
- Auch für Angehörige von Risikogruppen ist die Teilnahme am Training von großer Bedeutung, weil eine gute Fitness vor Komplikationen der Covid-19-Erkrankung schützen kann. Nicht zuletzt für sie ist es wichtig, das Infektionsrisiko bestmöglich zu minimieren.
- Fühlen sich Trainer oder Spieler aus gesundheitlichen Gründen unsicher im Bezug auf das Training oder eine spezielle Übung, sollten sie auf eine Durchführung verzichten.



## Sportgelände

- Das komplette Sportgelände ist eingegrenzt/abgesperrt.
- Das Sportgelände wird in drei Zonen unterteilt, siehe hierzu Punkt „Zonierung des Sportgeländes.“
- Im Fall von schlechtem Wetter stehen für Zuschauer und Besprechungen der Mannschaften grundsätzlich die Tribünenüberdachungen zur Verfügung. Hier wird ausdrücklich auf die Einhaltung des Mindestabstandes von **1,50 m** hingewiesen.

## Ein- und Ausgang

- Am Eingang befinden sich die Formulare und Unterlagen zur Datenerhebung (siehe Anlage 3).

*Die erhobenen Daten werden gemäß Auflagenforderung für 4 Wochen aufbewahrt und anschließend rückstandslos vernichtet.*

- Am Eingang befinden sich 1-2 Personen der SpVgg Gammesfeld 1974 e.V., die den Einlass auf Einhalten der Abstände, Zahlung des Eintrittes und evtl. Ansteckungsverdächtige überwachen.
- Darüber hinaus steht am Eingang Desinfektionsmittel zur Verfügung.
- Die allgemeinen Hygienevorschriften, §6 Datenerhebung, §7 Zutritts- und Teilnahmeverbot, Hinweis auf tragen einer Alltagsmaske im Gebäude, Abstandsregelung, Möglichkeiten zur Desinfektion der Hände und Ablauf der Zahlung des Eintrittspreises hängen am Eingang klar ersichtlich aus.
- Am Ausgang befindet sich eine Person, die darauf achtet, dass keine Person unbemerkt auf das Sportgelände gelangt.

## Vereinsheim / Kiosk

- Das Vereinsheim bleibt während des Spielbetriebs bis auf weiteres mit Ausnahme der Toiletten geschlossen
- Zur Verköstigung wird der Kiosk zwischen Vereinsheim und VH-Platz genutzt. Auch hier gilt der ausdrückliche Hinweis auf Einhaltung der Mindestabstände, sowohl beim Anstehen als auch auf den bereitgestellten Sitzmöglichkeiten.

## Umkleide-trakt / Sanitäranlagen

- Die Sanitäranlagen und Umkleidekabinen werden direkt nach dem Spieltag bzw. bei Mehrfachnutzung und Bedarf zwischen den Spielen von unseren Reinigungskräften gesäubert und desinfiziert.



## Wichtige Informationen für Zuschauer

### Zuschauerbegrenzung ab 1.8.2020 bis 31.10.2020

- 500 Personen sind maximal gleichzeitig auf dem Sportgelände zugelassen
- Die allgemeine Abstandsregel von **1,50 m** ist zu beachten (Ausnahme Personen aus gleichem Haushalt)

### Ankunft und Eintritt

- Bitte kommen Sie erst maximal 30 Minuten vor dem Spielbeginn zum Sportgelände.
- Bitte bringen Sie einen Mund-Nasenschutz mit zum Sportgelände und legen ihn bei Bedarf an.
- Bitte beachten Sie die speziellen Anforderungen/Örtlichkeiten auf unserem Sportgelände.
- Der Eintritt ist nach Möglichkeit passend in bar in eine Kasse zu werfen.

### Durchsagen

- Bitte beachten Sie die zusätzlichen Durchsagen über die Lautsprecheranlagen mit Hinweisen zum Verhalten auf dem Sportgelände.

### Kiosk

- Die im Kiosk arbeitenden Personen werden durch eine Plexiglasscheibe geschützt.
- Auf dem Boden vor dem Kiosk sind Abstandsmarkierungen angebracht.
- Die Gäste werden beim Anstehen durch eine „Einbahnstraße“ gelotst.
- Am Kiosk stehen Desinfektionsmittel zur Verfügung.

### Toiletten

- Toiletten befinden sich in der Landwehrhalle (siehe Ausschilderung).
- An den Waschbecken befinden sich Handseife und Einmalhandtücher.
- Mit Plakaten wird auf den Mindestabstand, maximale Personenzahl und das richtige Händewaschen hingewiesen.
- Das Tragen eines Mund-Nasenschutzes wird empfohlen.

### Datenerhebung

- Die Formulare sind idealerweise zuhause auszudrucken und vorausgefüllt mitzubringen.



## Wichtige Informationen für Spieler/Trainer/Mannschaften

### Trainerbänke

- Die Trainer- und Ersatzspielerbereiche sind ausreichend groß abgesperrt
- Zusätzliche Bänke stehen links und rechts neben der Ersatzspielerbank zur Verfügung
- Die allgemeine Abstandsregel von **1,50 m** ist zu beachten (Ausnahme Personen aus gleichem Haushalt)
- Die Wasserflaschen sollen per Eding-Stift den Nummern der Spieler versehen werden, damit jeder Spieler eine separate Flasche zum Trinken hat.

### Umkleidekabinen

- Im kompletten Umkleidekabinenbereich ist der Mindestabstand von **1,50 m** zu wahren. Es wird daher empfohlen einen Mund- und Nasenschutz zu tragen.
- Die an den Türen angegebene maximale Anzahl an Personen im Raum darf nicht überschritten werden.
- Die Aufenthaltsdauer in den Umkleidekabinen begrenzt sich auf das Nötigste.
- Nach dem Spiel verlassen die Mannschaften die Umkleidekabinen direkt nach dem Duschen.
- In den Duschen sind jeweils maximal 2 Personen gleichzeitig zugelassen
- Die Halbzeitbesprechungen haben im Freien auf dem jeweiligen Spielfeld oder dem in Abhängigkeit vom übrigen Sportbetrieb auf dem übrigen Sportgelände stattzufinden.



## Zonierung des Sportgeländes

Das Sportgelände wird in drei Zonen unterteilt und darüber der Zutritt von Personengruppen geregelt. Hierzu wird auch auf die Anlagen 1 und 2 verwiesen.

### Zone 1: Spielfeld/Innenraum – hellgrüne Markierung auf Lageplänen

Spielbetrieb: VH-Platz und Stadion

Trainingsbetrieb: VH-Platz, Stadion und zusätzlich Südhang

In dieser Zone befinden sich nur die für den Trainings- und Spielbetrieb notwendigen Personengruppen:

- Spieler
- Trainer und Mannschaftsbetreuer
- (Schiedsrichter)
- (Sanitäts- und Ordnungsdienst)
- (Hygienebeauftragter)
- (Medienvertreter (siehe nachfolgende Anmerkung))

Sofern Medienvertreter im Zuge der Arbeitsausführung Zutritt benötigen, erfolgt dieser nur nach vorheriger Anmeldung beim Heimverein und unter Einhaltung des Mindestabstands.

#### Zugang VH-Platz:

Der Zugang zu dieser Zone erfolgt grundsätzlich über die Treppen zwischen Umkleidetrakt und VH-Platz.

#### Zugang Stadion:

Findet kein Spielbetrieb auf dem VH-Platz erfolgt der Zugang zum Stadion über diesen Platz. Während eines laufenden Spiels findet der Zugang über den parallelen Feldweg und den Südhang statt.

#### Zugang Südhang:

In Abhängigkeit vom übrigen Betrieb findet der Zugang zum Südhang über den Weg zwischen VH-Platz und Stadion, direkt über den VH-Platz oder über den über den parallelen Feldweg statt.



## Zone 2: Umkleidebereich – türkise Markierung auf Lageplänen

In dieser Zone befinden sich nur die für den Trainings- und Spielbetrieb notwendigen Personengruppen:

- Spieler
- Trainer und Mannschaftsbetreuer
- Schiedsrichter
- Sanitäts- und Ordnungsdienst
- Hygienebeauftragter

### Zugang:

Der Zugang zu dieser Zone erfolgt über den Parkplatz am Vereinsheim und der Treppe neben dem Umkleidetrakt gemäß der angebrachten Beschilderung.

### Toiletten

Die Toiletten befinden sich zwischen den Umkleidekabinen (nur für oben aufgeführte Personen).

**Alle Personen, die nicht auf dem Spielberichtsbogen aufgeführt sind, haben den Zugang über den Eingang für Zuschauer zu nehmen und die Formulare zur Datenerhebung separat auszufüllen.**

## Zone 3: Zuschauerbereich – gelbe Markierung auf Lageplänen

Die Zone Zuschauerbereich bezeichnet sämtliche Bereiche der Sportstätte, die für unsere Besucher frei zugänglich und unter freiem Himmel (Ausnahme Überdachungen) sind.

- Hinweisschilder bezüglich der Corona-Verhaltensregeln sind überall auf dem Sportgelände verteilt.
- Der Eingangsbereich ist mit Abstandsmarkierungen gekennzeichnet.

### Zugang:

Es gibt einen separaten Eingang und Ausgang über den Schotterparkplatz am Ende der Landwehrhalle.

### Toiletten



Die Toiletten für Zuschauer befinden sich in der Landwehrhalle (Ausschilderung folgen).

# Lageplan zum Hygienekonzept - Stadion

SpVgg Gammesfeld



Stand: 27.08.2020

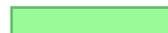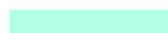

-  Zone 1: Spielfeld/Innenraum
-  Zone 2: Umkleidebereich
-  Zone 3: Zuschauerbereich

Flurstück: 448 u.447/1  
Flur:  
Gemarkung: Gammesfeld

Gemeinde: Blaufelden  
Kreis: Schwäbisch Hall  
Regierungsbezirk: Stuttgart

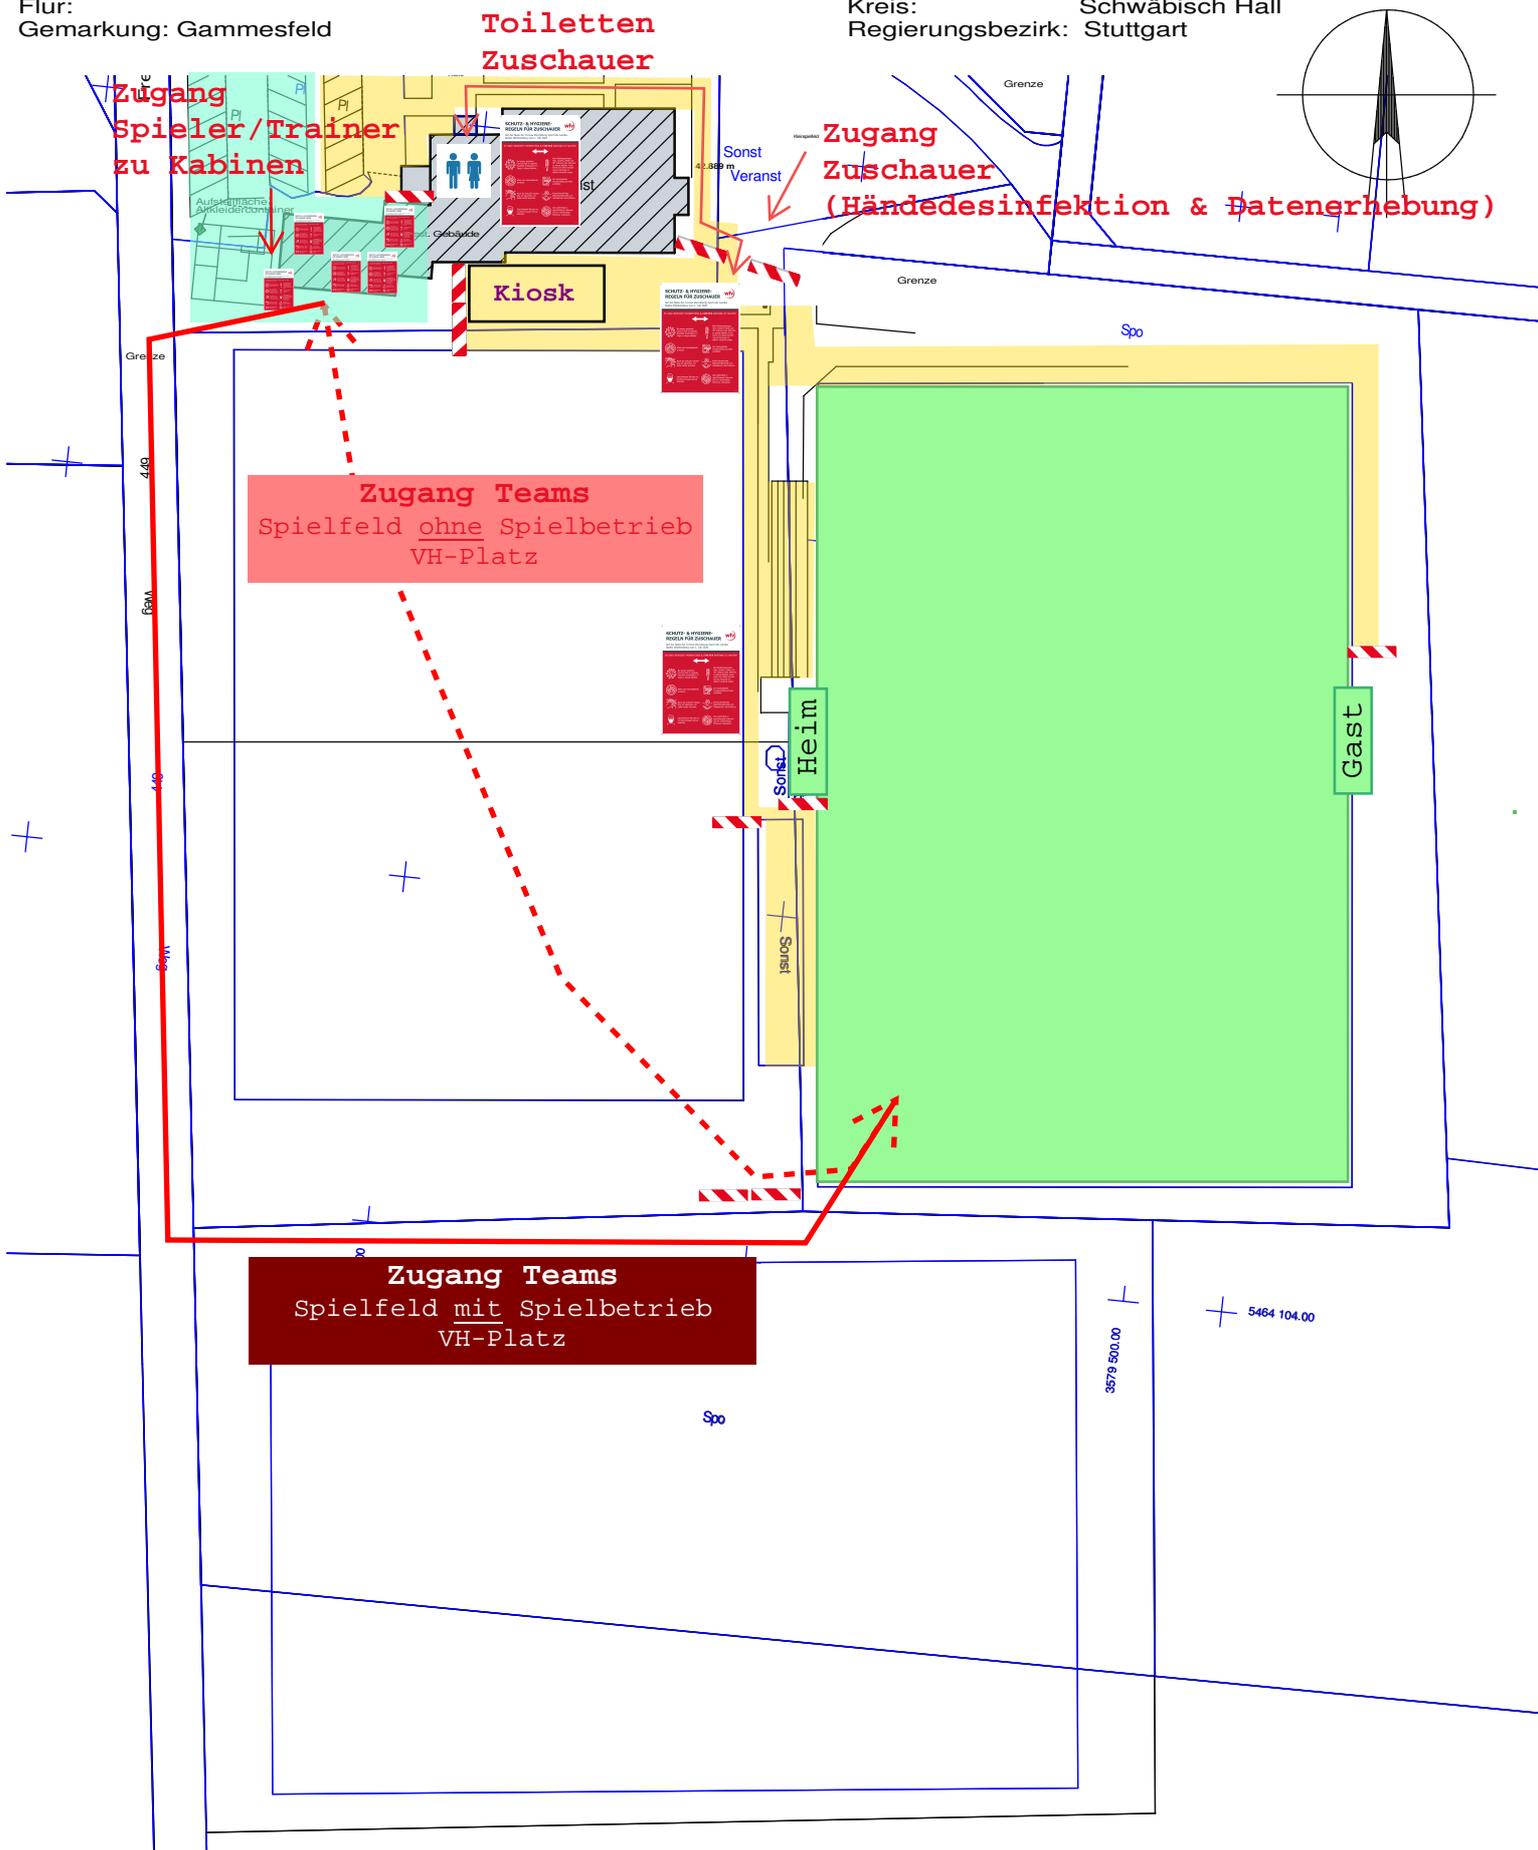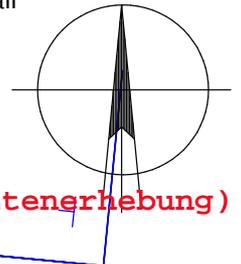

Maßstab 1:1000  
1 5 10 15

gefertigt :  
Gammesfeld, 26.06.2019

# Lageplan zum Hygienekonzept - VH-Platz

SpVgg Gammesfeld





Stand: 27.08.2020

- Zone 1: Spielfeld/Innenraum
- Zone 2: Umkleidebereich
- Zone 3: Zuschauerbereich

Flurstück: 448 u.447/1  
 Flur:  
 Gemarkung: Gammesfeld

Gemeinde: Blaufelden  
 Kreis: Schwäbisch Hall  
 Regierungsbezirk: Stuttgart

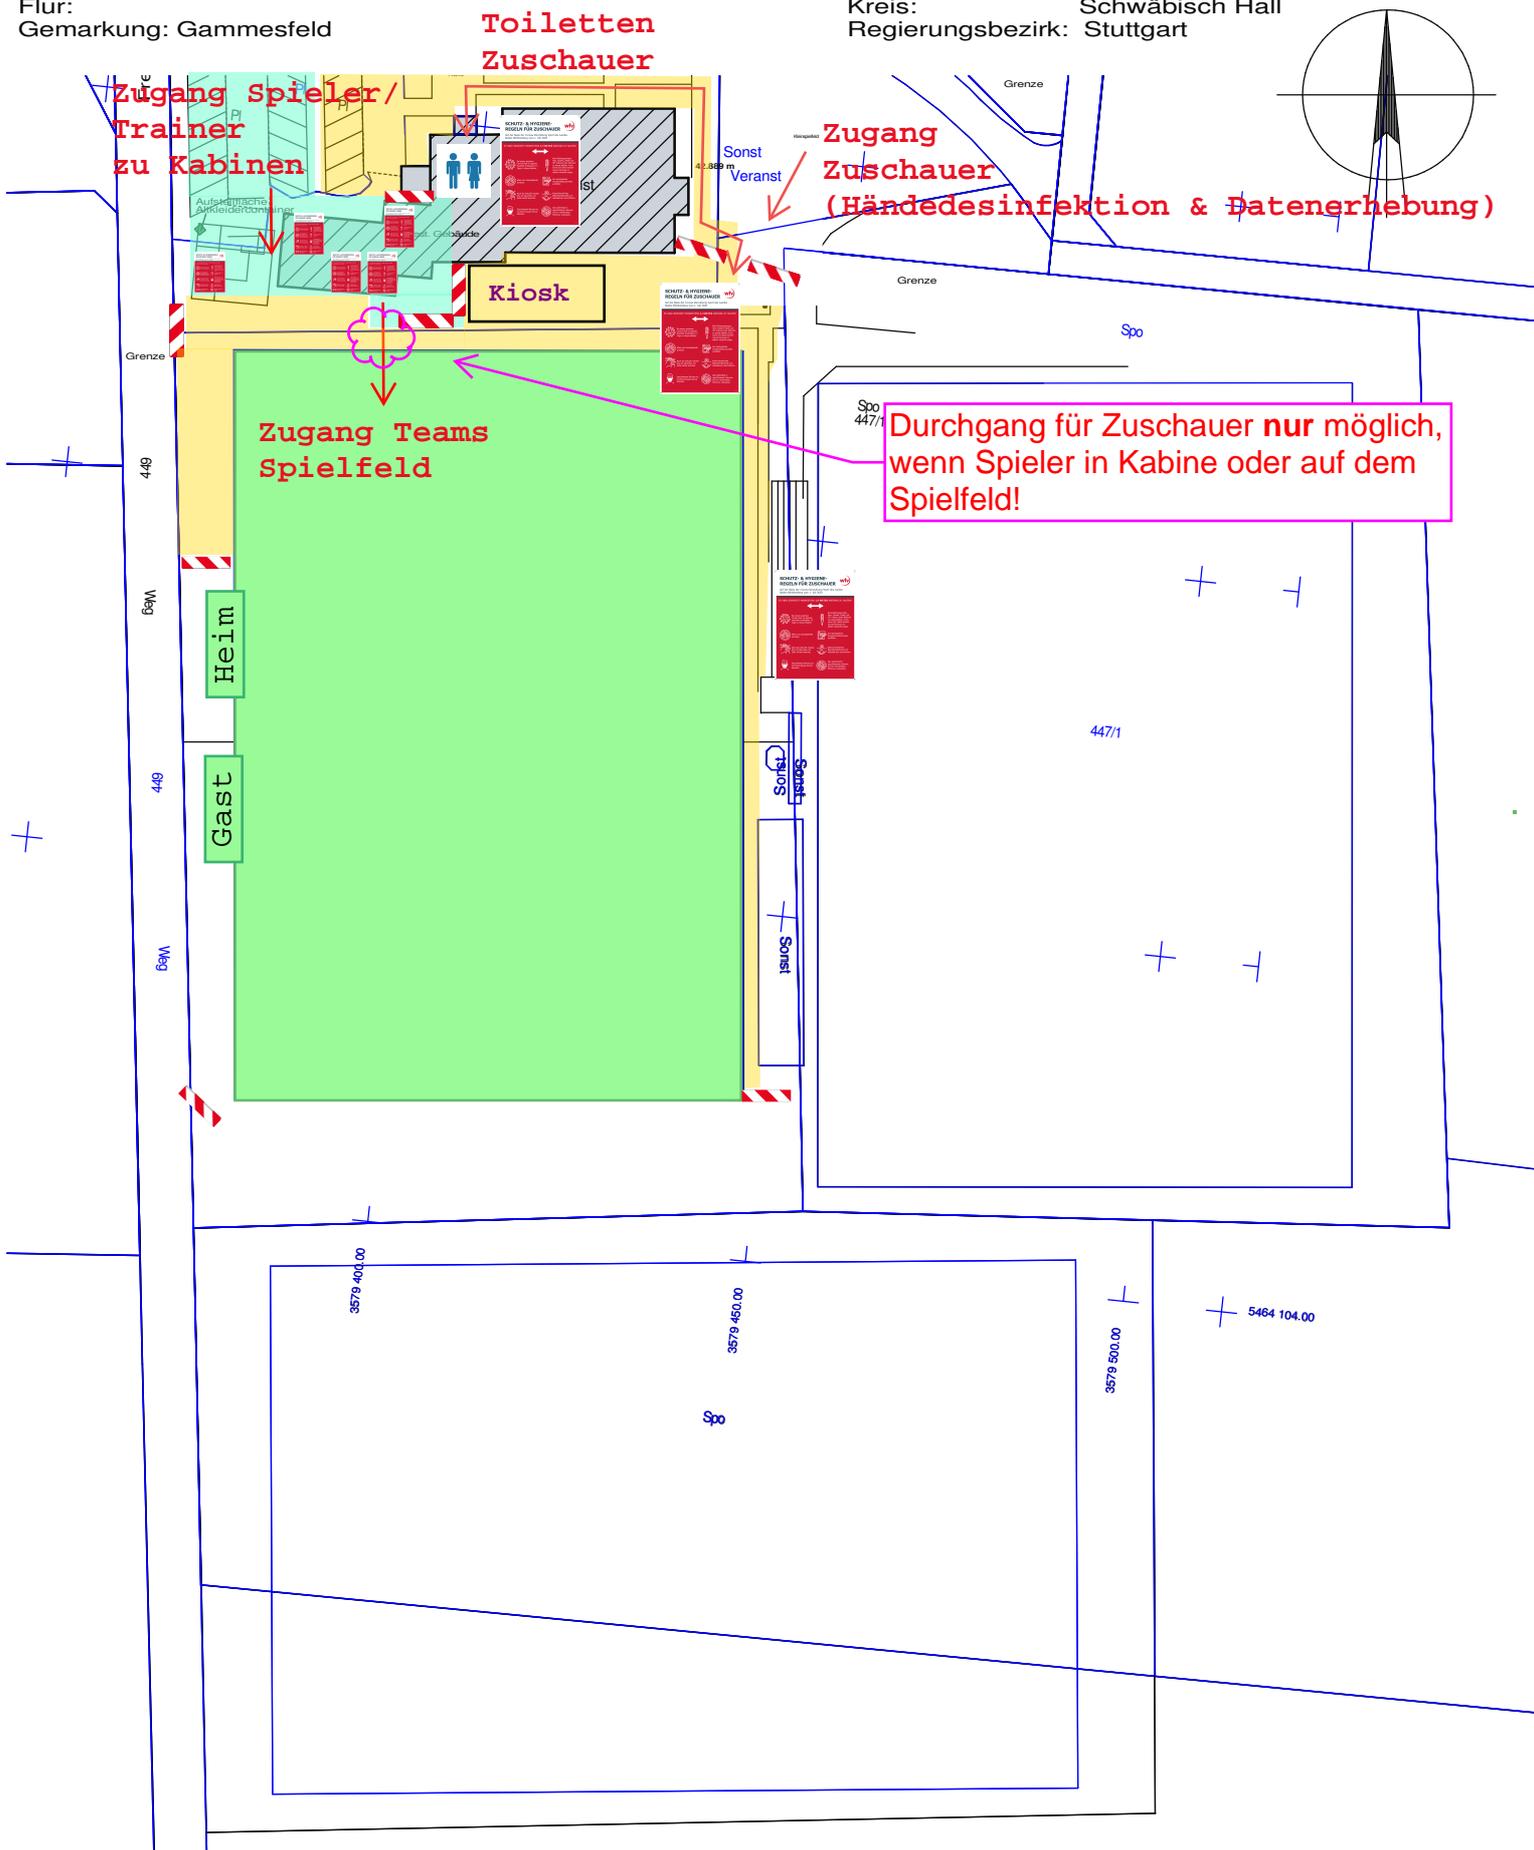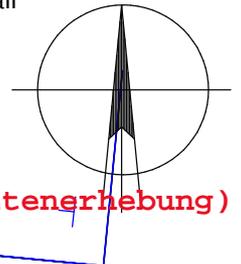

Maßstab 1:1000

gefertigt :  
 Gammesfeld, 26.06.2019

**Datenerhebung nach Corona-Verordnung Sport und Corona-Verordnung**  
*-Hinweis: bitte pro Haushalt / Familie separat ausfüllen-*

Herzlich willkommen,

wir freuen uns, Sie bei uns begrüßen zu dürfen. Nach § 2 Abs. 1 CoronaVO Sport und § 6 Abs. 1 CoronaVO sind wir verpflichtet, folgende Daten zu erheben.

Mit Ihrem Eintritt bestätigen Sie die Datenschutz-Hinweise zur Erhebung personenbezogener Daten gemäß der CoronaVO gelesen und akzeptiert zu haben.

<b>Vor- und Nachname</b> <i>(bei Haushalt/Familie: alle Personen benennen)</i>	
<b>Anschrift</b> <i>(sofern dem Verein nicht bekannt)</i>	
<i>soweit vorhanden:</i> Telefonnummer oder E-Mail-Adresse	
Datum und Zeitraum der Anwesenheit	

.....

**Datenerhebung nach Corona-Verordnung Sport und Corona-Verordnung**  
*-Hinweis: bitte pro Haushalt / Familie separat ausfüllen-*

Herzlich willkommen,

wir freuen uns, Sie bei uns begrüßen zu dürfen. Nach § 2 Abs. 1 CoronaVO Sport und § 6 Abs. 1 CoronaVO sind wir verpflichtet, folgende Daten zu erheben.

Mit Ihrem Eintritt bestätigen Sie die Datenschutz-Hinweise zur Erhebung personenbezogener Daten gemäß der CoronaVO gelesen und akzeptiert zu haben.

<b>Vor- und Nachname</b> <i>(bei Haushalt/Familie: alle Personen benennen)</i>	
<b>Anschrift</b> <i>(sofern dem Verein nicht bekannt)</i>	
<i>soweit vorhanden:</i> Telefonnummer oder E-Mail-Adresse	
Datum und Zeitraum der Anwesenheit	