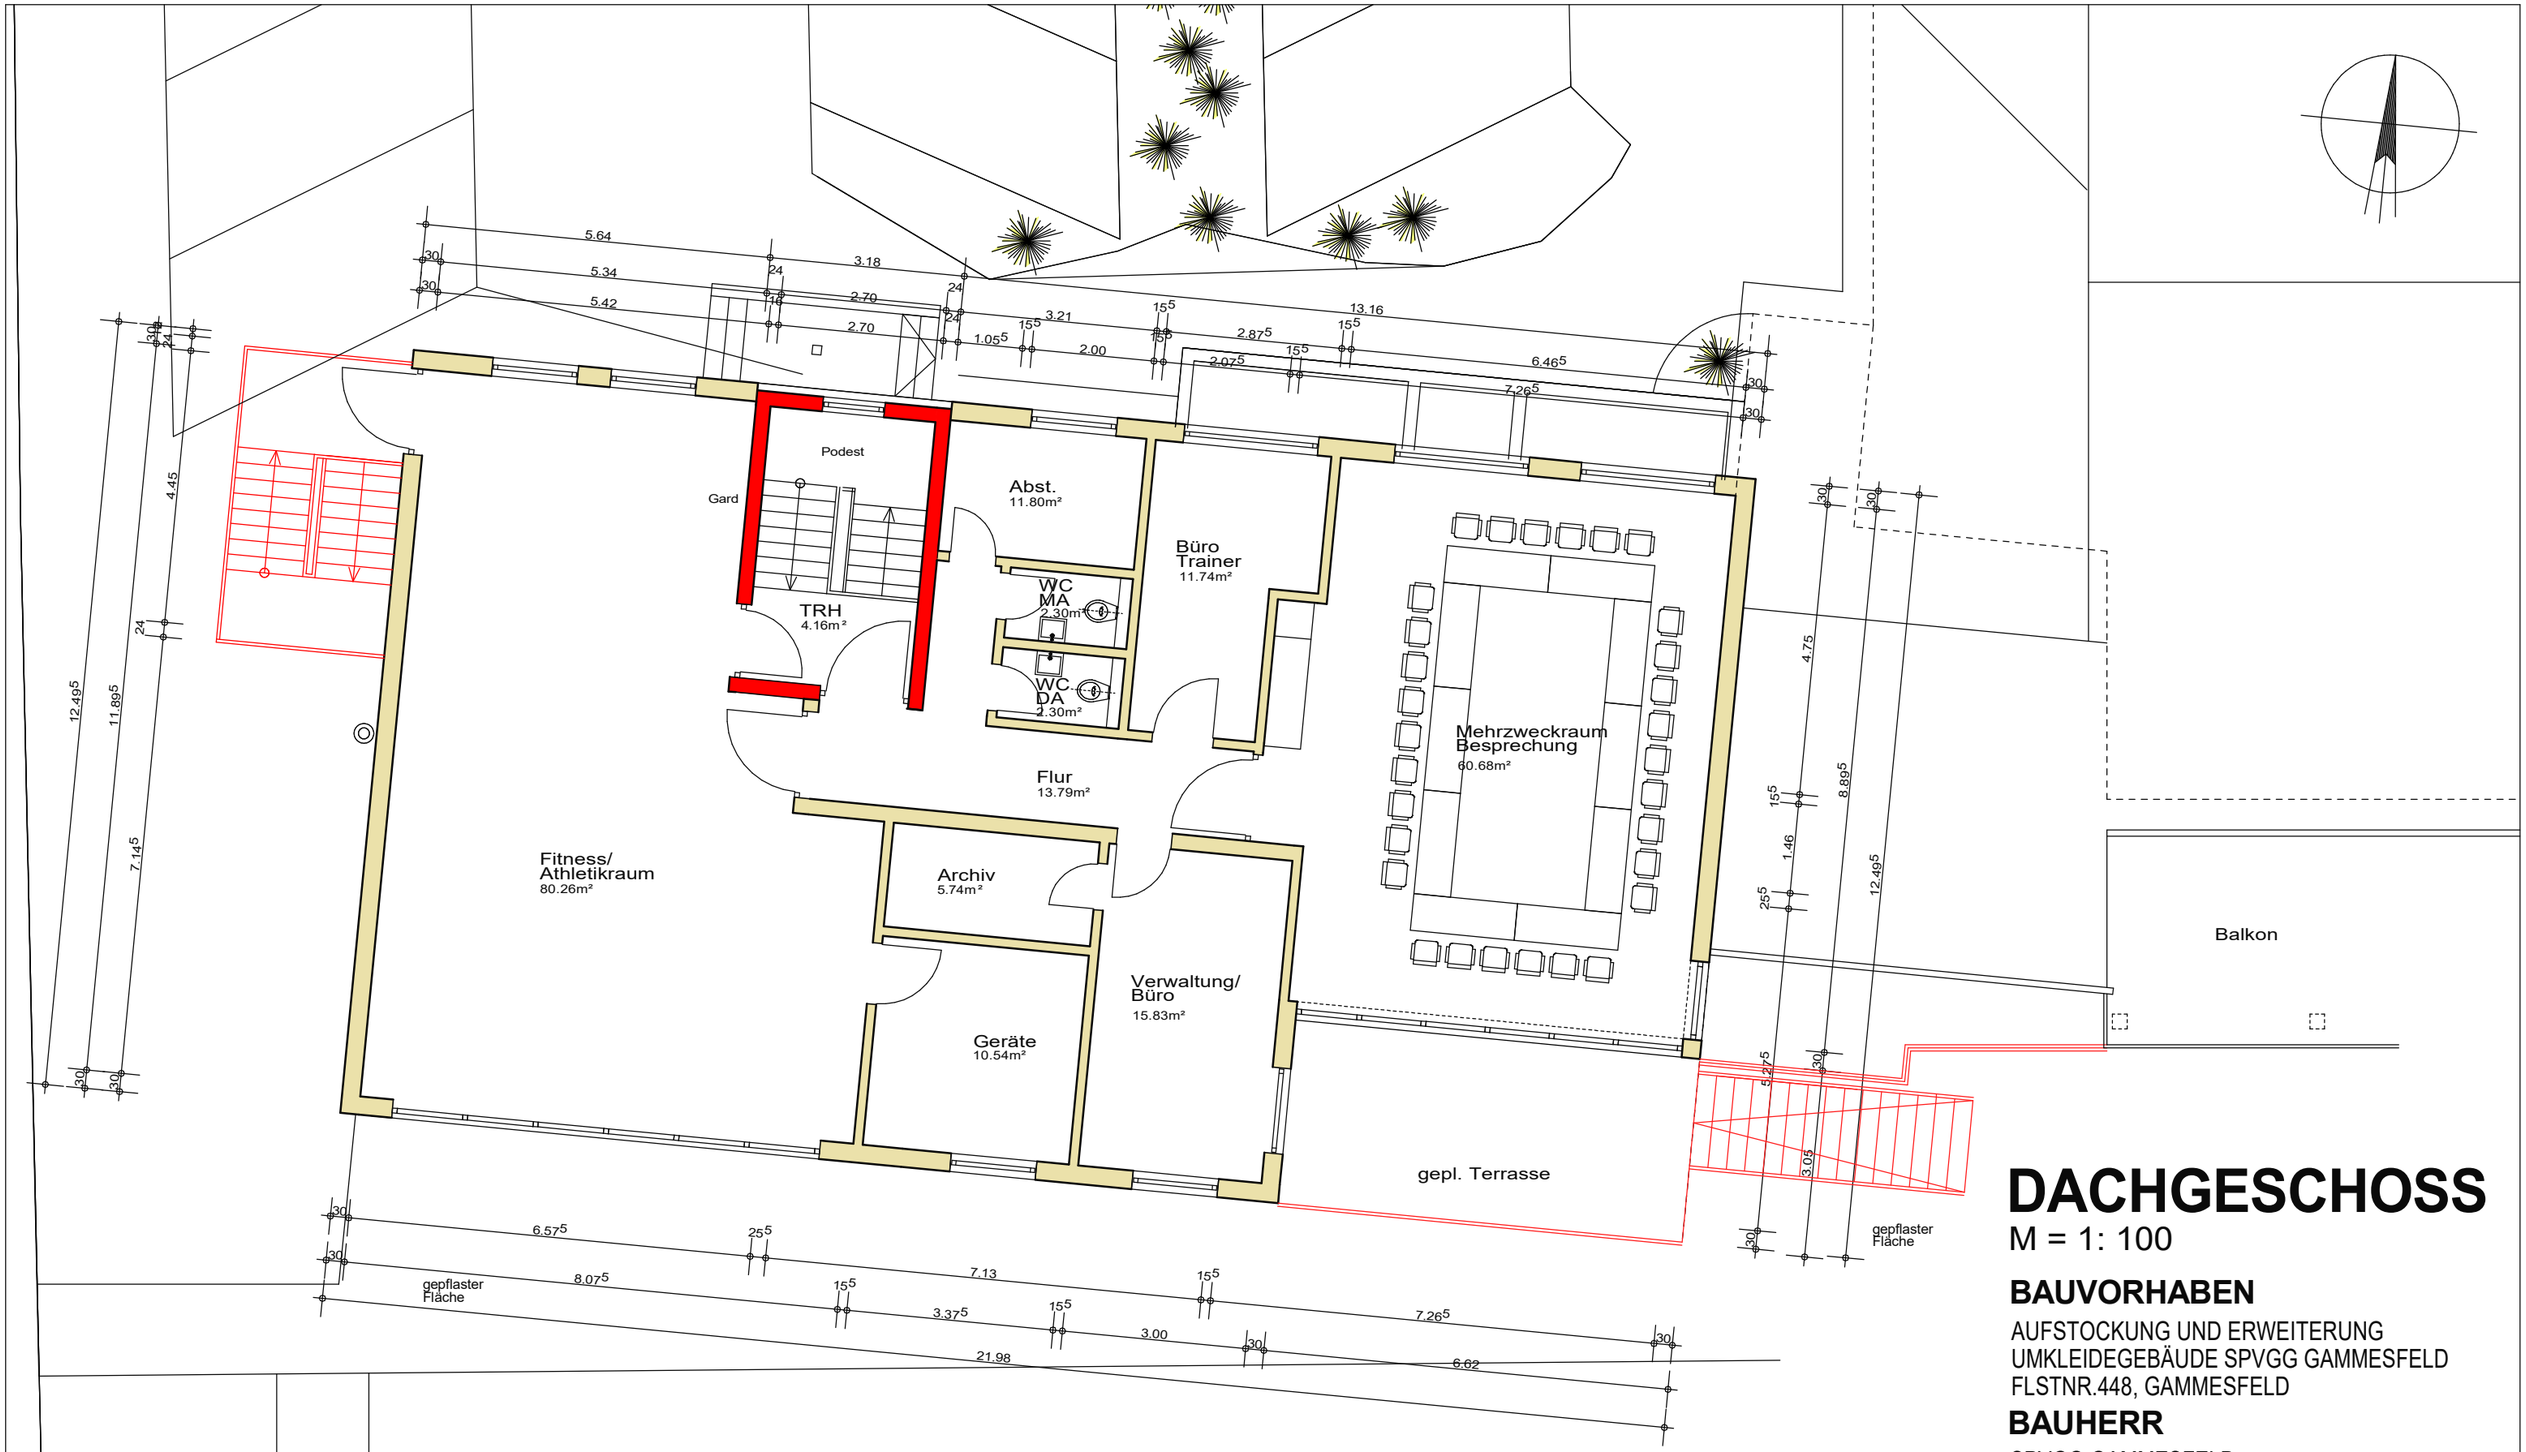


DACHGESCHOSS

M = 1: 100

BAUVORHABEN

AUFSTOCKUNG UND ERWEITERUNG
UMKLEIDEGEBÄUDE SPVGG GAMMESFELD
FLSTNR.448, GAMMESFELD

BAUHERR

SPVGG GAMMESFELD
VERTRETEN DURCH
SIMON RUTTMANN

74 572 BLAUFELDEN

PLANVERFASSER

30.10.2026

DIPL. ING. (FH) MARTIN DILL
KIRCHSTRAßE 36
74 572 GAMMESFELD
Tel. 07958/92 62 95

Plangröße A3