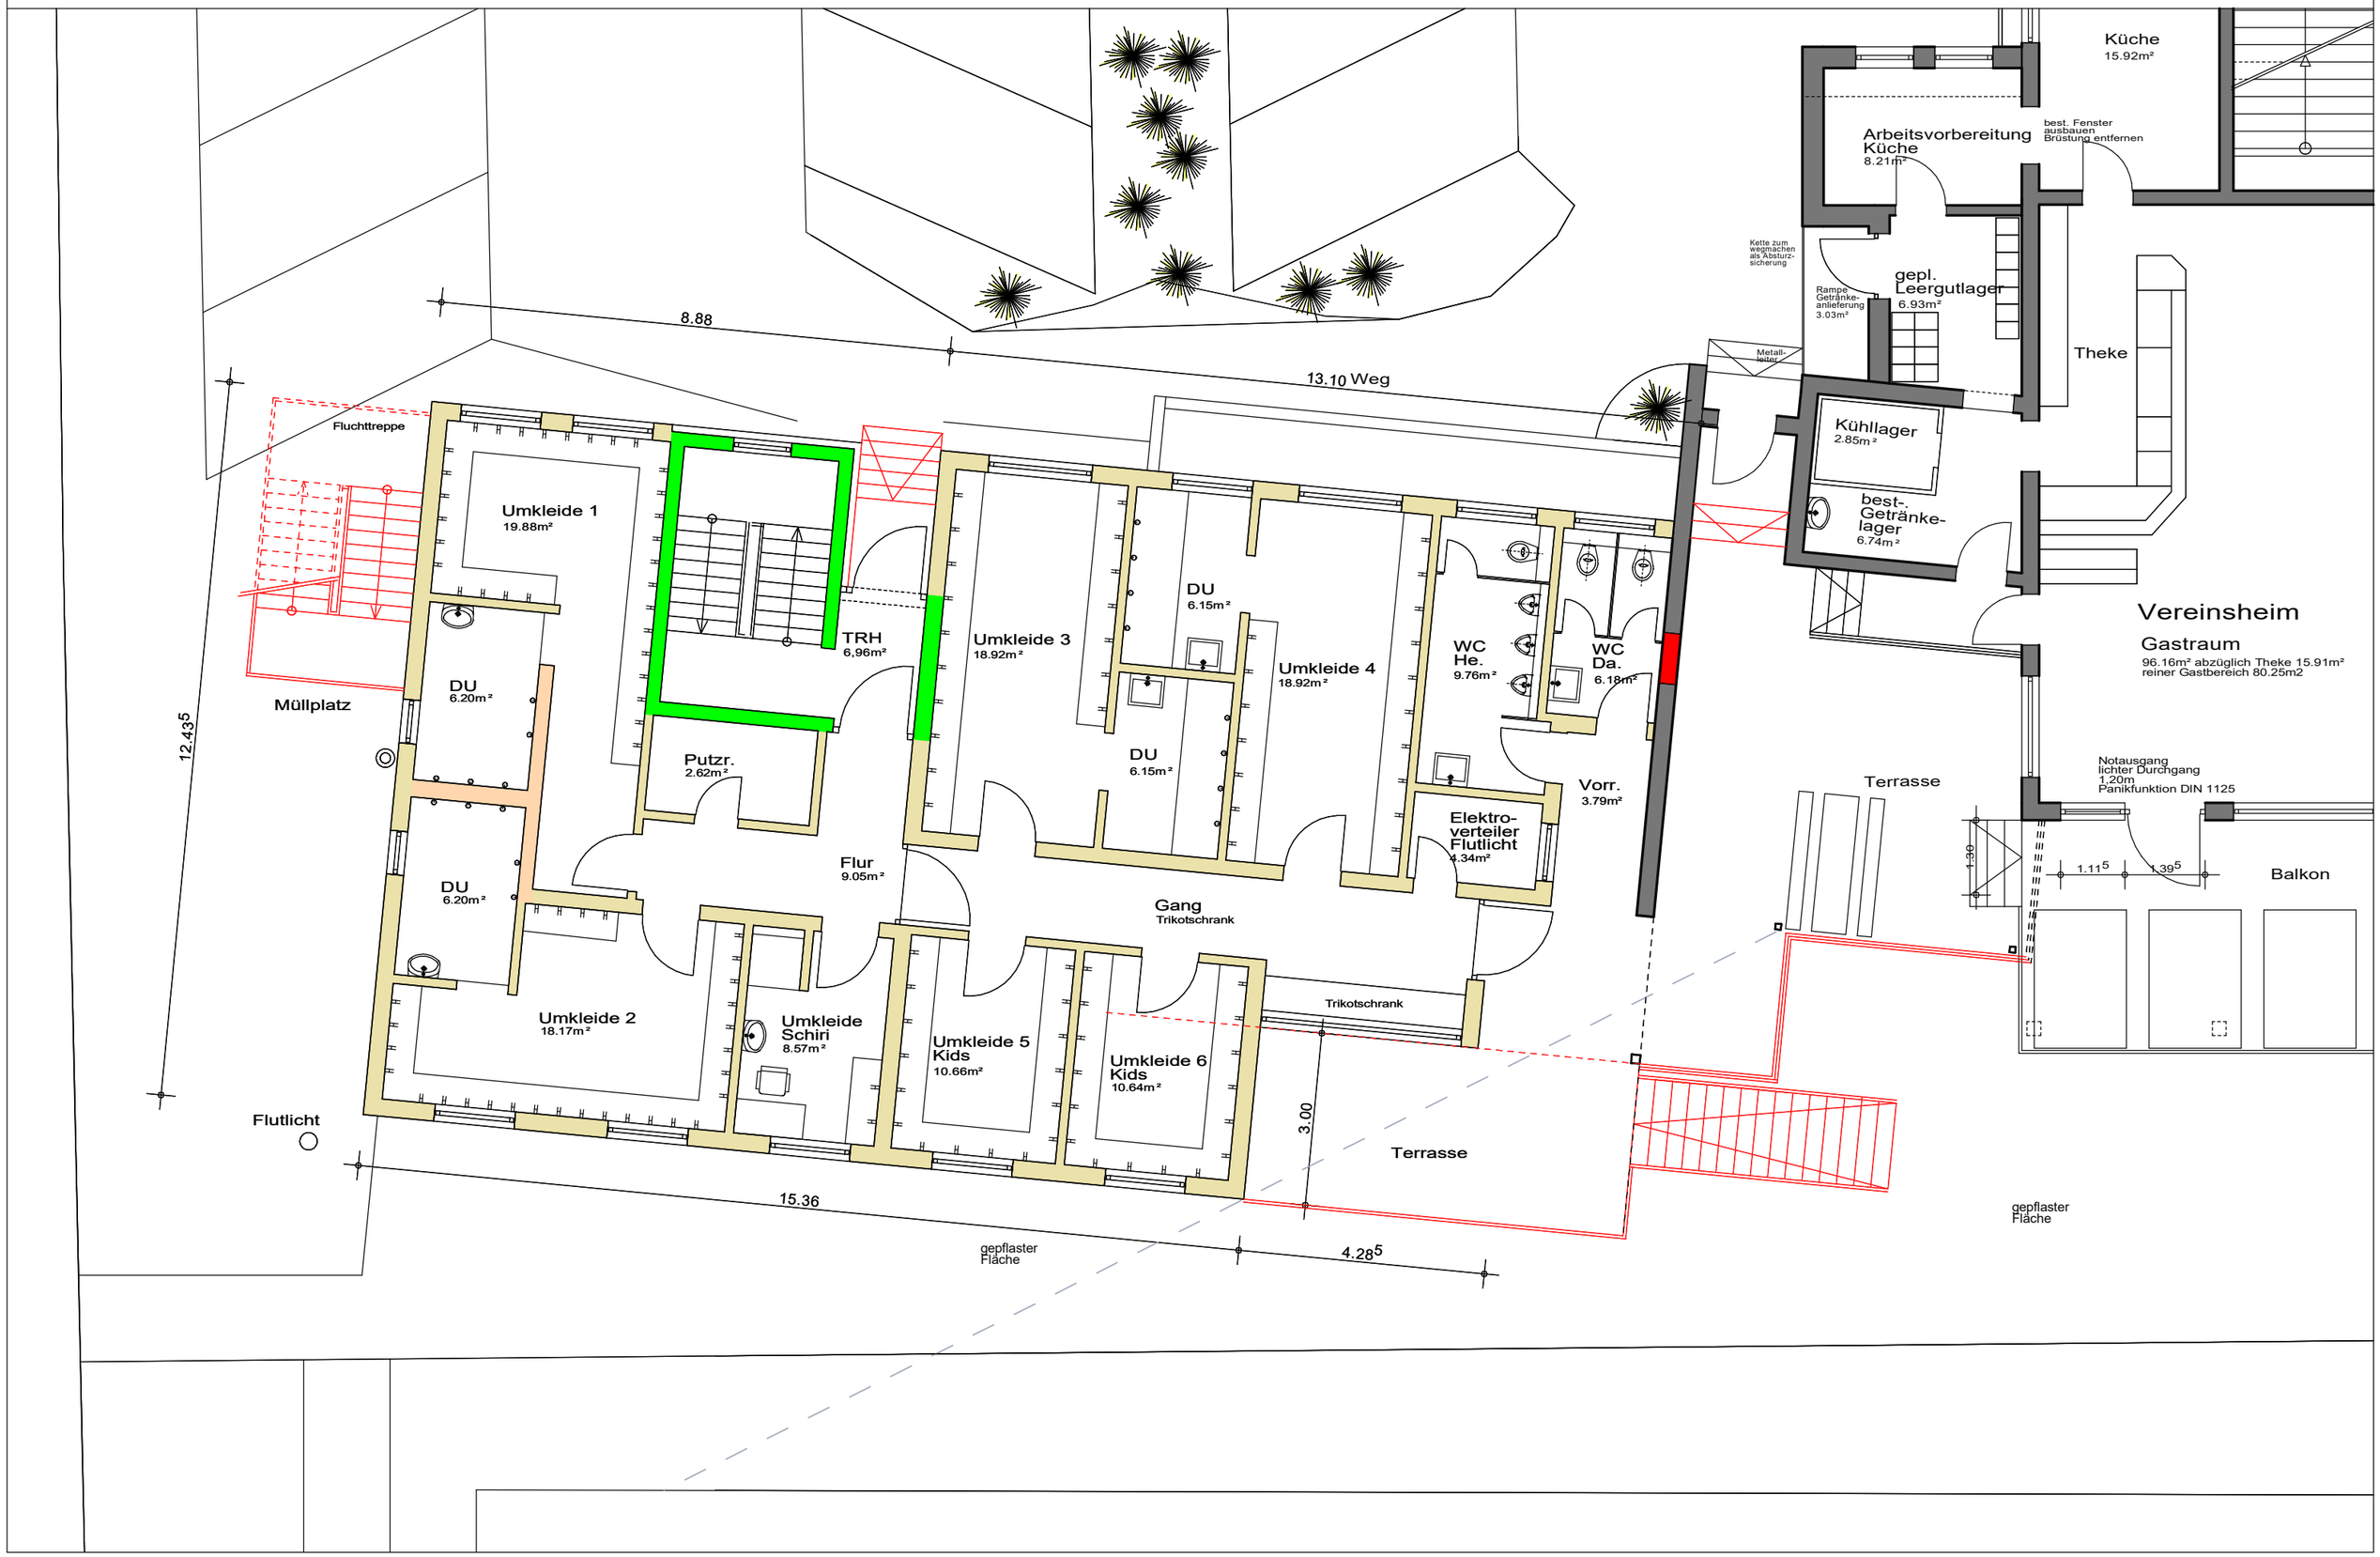ERWEITERUNG UND SANIERUNG UMKLEIDEGEBÄUDE SPVGG GAMMESFELD EG 1:100